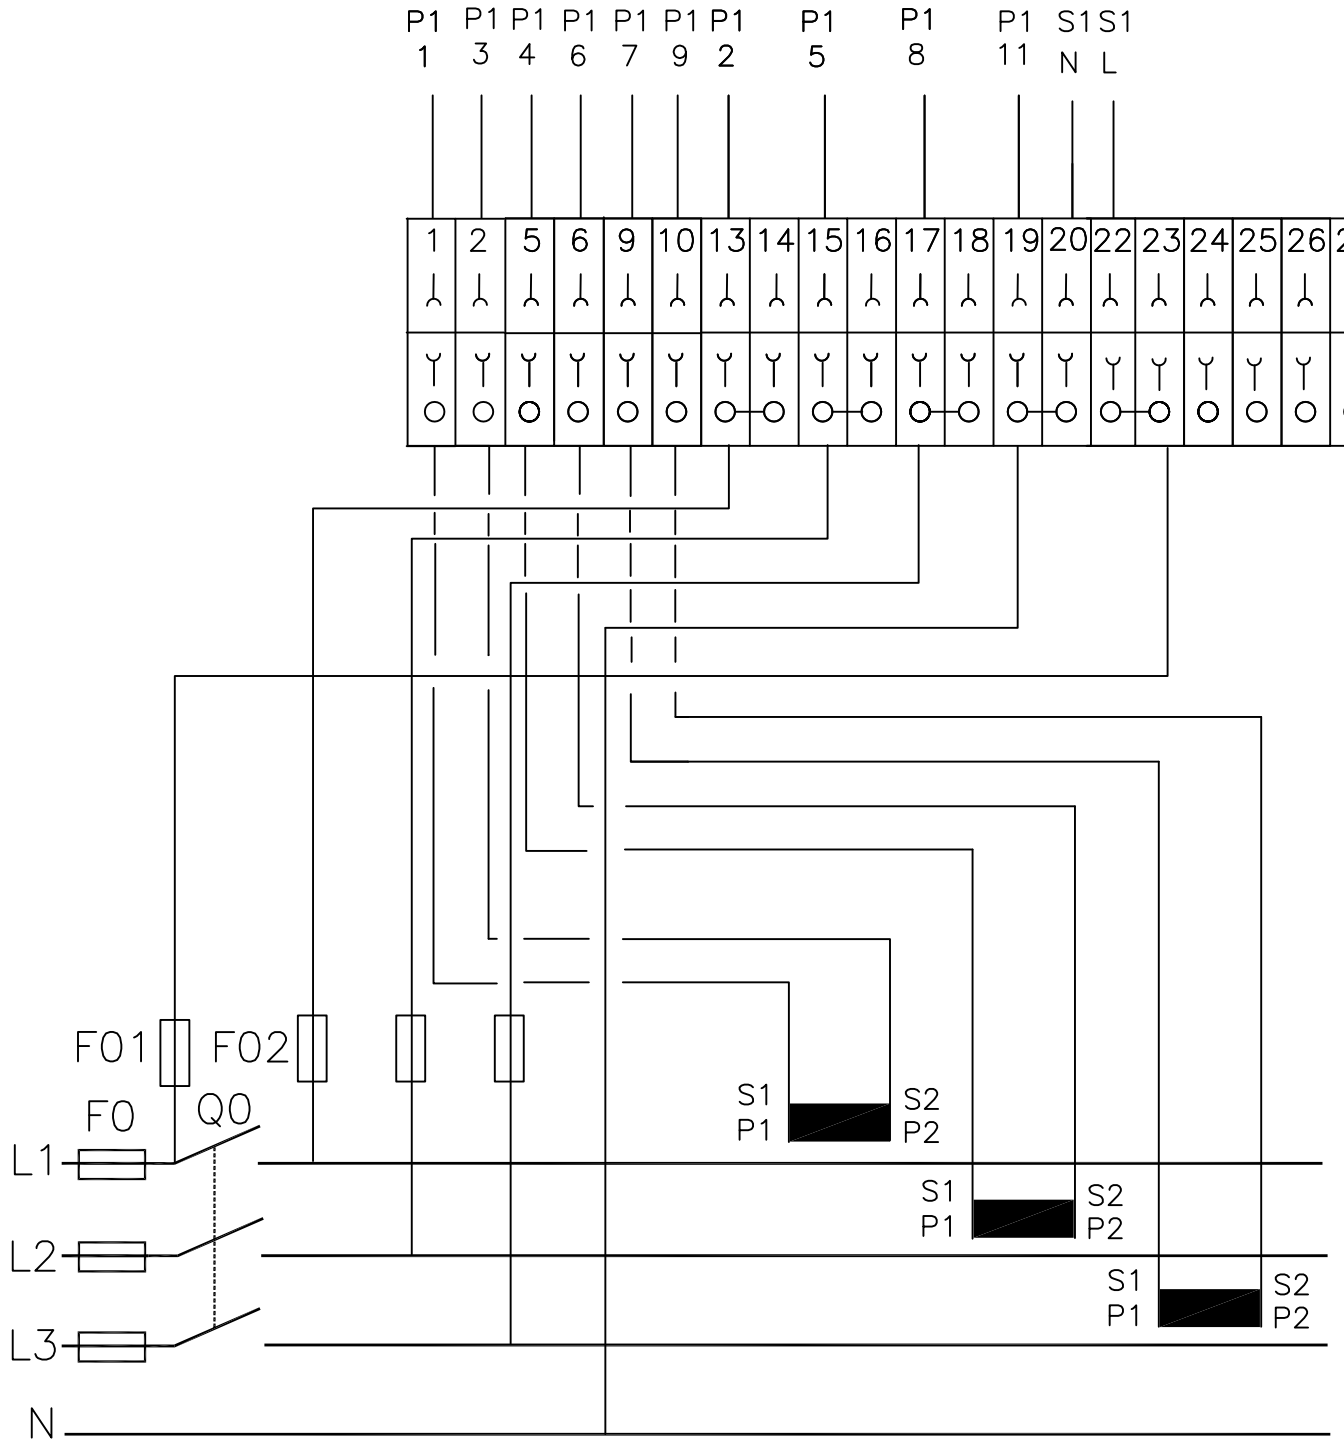

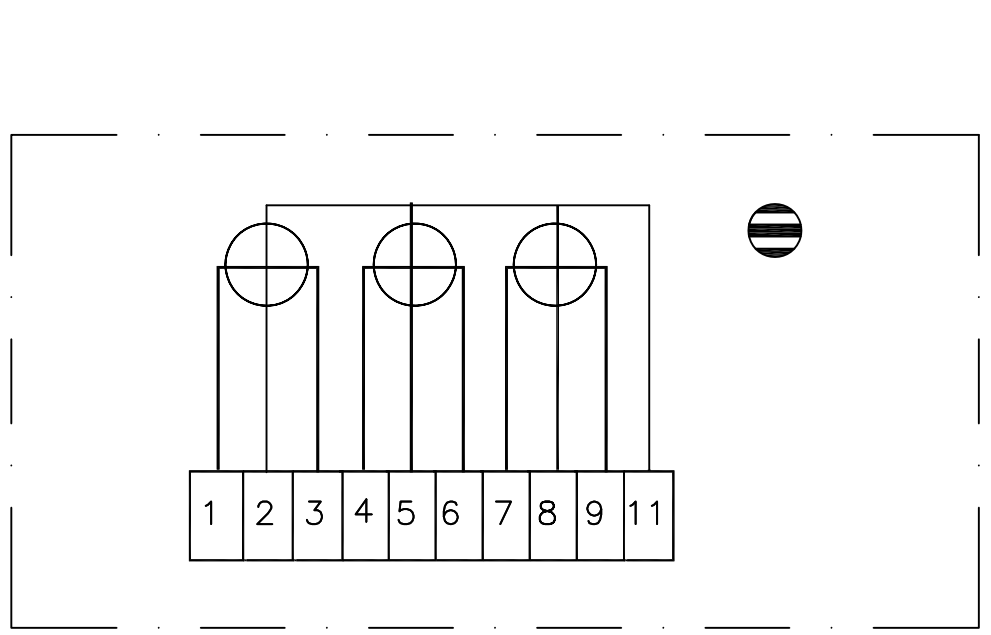

MUUTOKSET	LOISTE SÄHKÖVERKKO OY PL 5, 87101 Kajaani Puh. 010 226 000	Työ.nro	Suhde	pvm.10.03.1994	Piirt. T.R
		Lehtiä		pvm.	Tark.
		Säilö		pvm.	Hyv.
		Polku M/suunnittelu/AutoCad/SU-ohjeet		pvm. 7.9.2015	Muut. M.Määttä

KYTKENTÄOHJE
Virtamuuntaja mittaus

N:o 4.23.1.2005

Korvaa